


ZAŁĄCZNIK NR 8

ASP KRAKÓW PIŁSUDSKIEGO 38

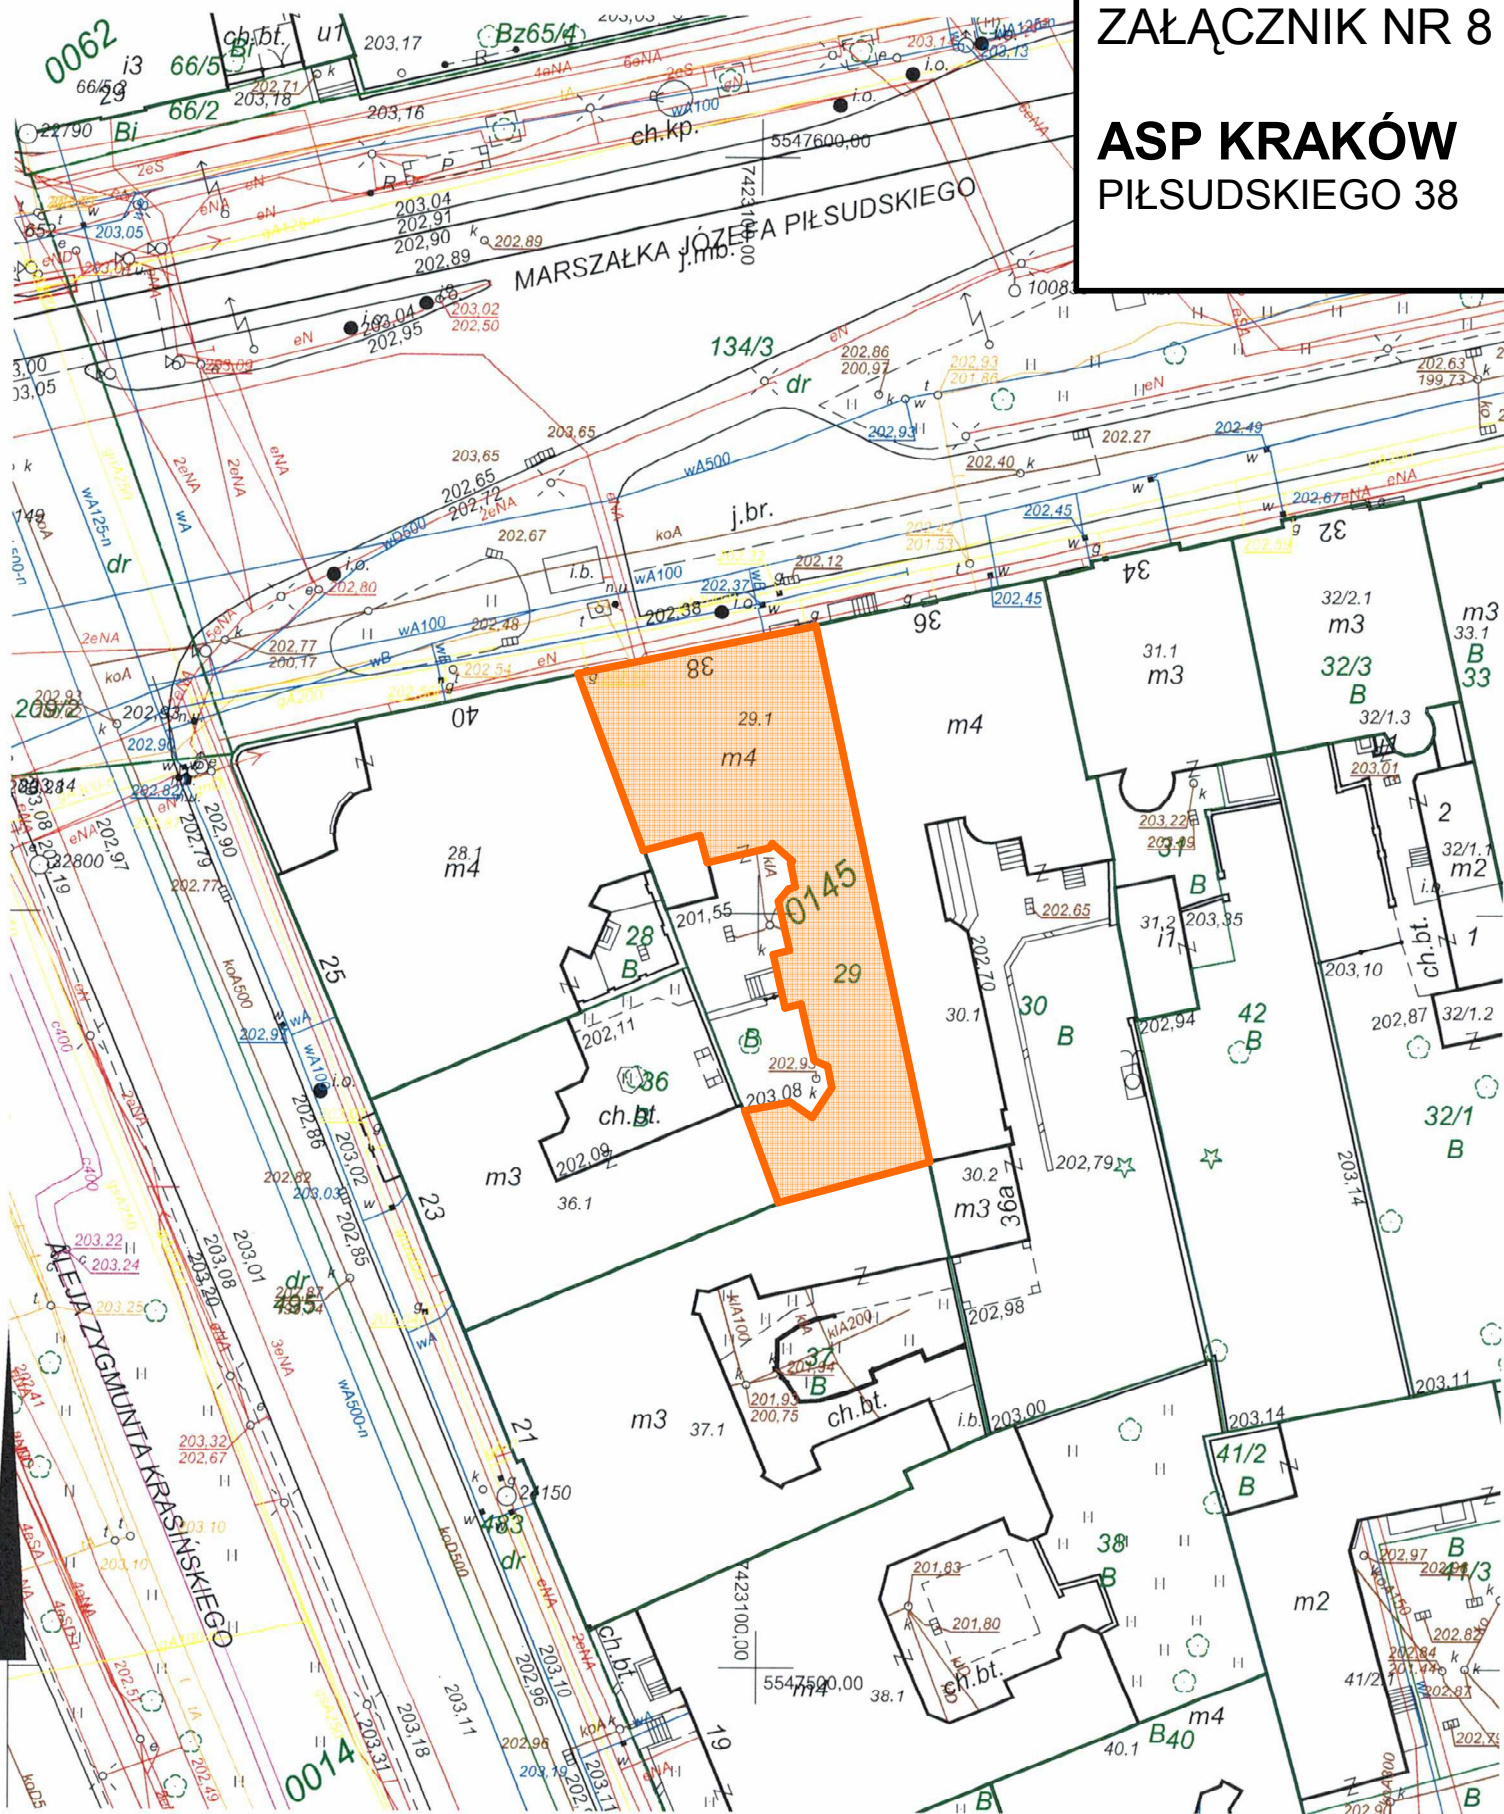

MAPA ZASADNICZA

województwo: małopolskie
powiat: M. Kraków
jedn. ewid.: Śródmieście
obręb: 145
nr działki: 29

skala: 1:500
układ współrzędnych: 2000
układ odniesienia: kronsztadt 86
stan na dzień: 16-09-2016
wykonano przez: Aneta Kolasa

sekcja: 7.125.11.12.2.4, 7.125.11.12.4.2

PREZYDENT MIASTA KRAKOWA

GD-10.6642... 6989 2016

Poświadczam się zgodność niniejszej kopii z treścią materiału państwowego zasobu geodezyjnego i kartograficznego

Organ prowadzący państwowy zasób geodezyjny i kartograficzny	PREZYDENT MIASTA KRAKOWA
Nazwa materiału zasobu	mapa zasadnicza
Identyfikator ewidencyjny materiału zasobu	3546-1880/2008
Data wykonania kopii	16-09-2016
Imię, nazwisko i podpis osoby reprezentującej organ	Aneta Kolas Inspektor w Wydziale Geodezji