


BUDYNEK OFICYNY - RZUT PARTERU 1:100

LOKAL UŻYTKOWY L9		
OZNACZENIA NA RYSUNKU	RODZAJ POMIESZCZENIA	POW. UŻYTKOWA (m ²)
L 9/1	POM. PRZYJĘĆ KLIENTA	16,23
L 9/2	KOMUNIKACJA	16,24
L 9/3	P. NAPRAW KOMPUTERÓW	25,03
L 9/4	POMIESZCZENIE BIUROWE	9,59
L 9/5	KOMUNIKACJA	2,54
L 9/6	W.C.	1,22
		54,73

LOKAL UŻYTKOWY L10		
OZNACZENIA NA RYSUNKU	RODZAJ POMIESZCZENIA	POW. UŻYTKOWA (m ²)
L 10/1	POMIESZCZENIE BIUROWE	18,63
L 10/2	POMIESZCZENIE BIUROWE	15,65
L 10/3	ANEKS KUCHENNY	2,65
L 10/4	POMIESZCZ. SOCJALNE	6,75
L 10/5	KOMUNIKACJA	2,35
L 10/6	W.C.	1,24
		47,55

POMIESZCZENIA WSPÓLNEGO UŻYTKOWANIA K	
K.1	KOMUNIK. + PLATKA SCHOD.
11,21	

UWAGA :
INWENTARYZACJA ZGODNA ZE STANEM ISTNIEJĄC
W DNIU 30.01.2005 r.

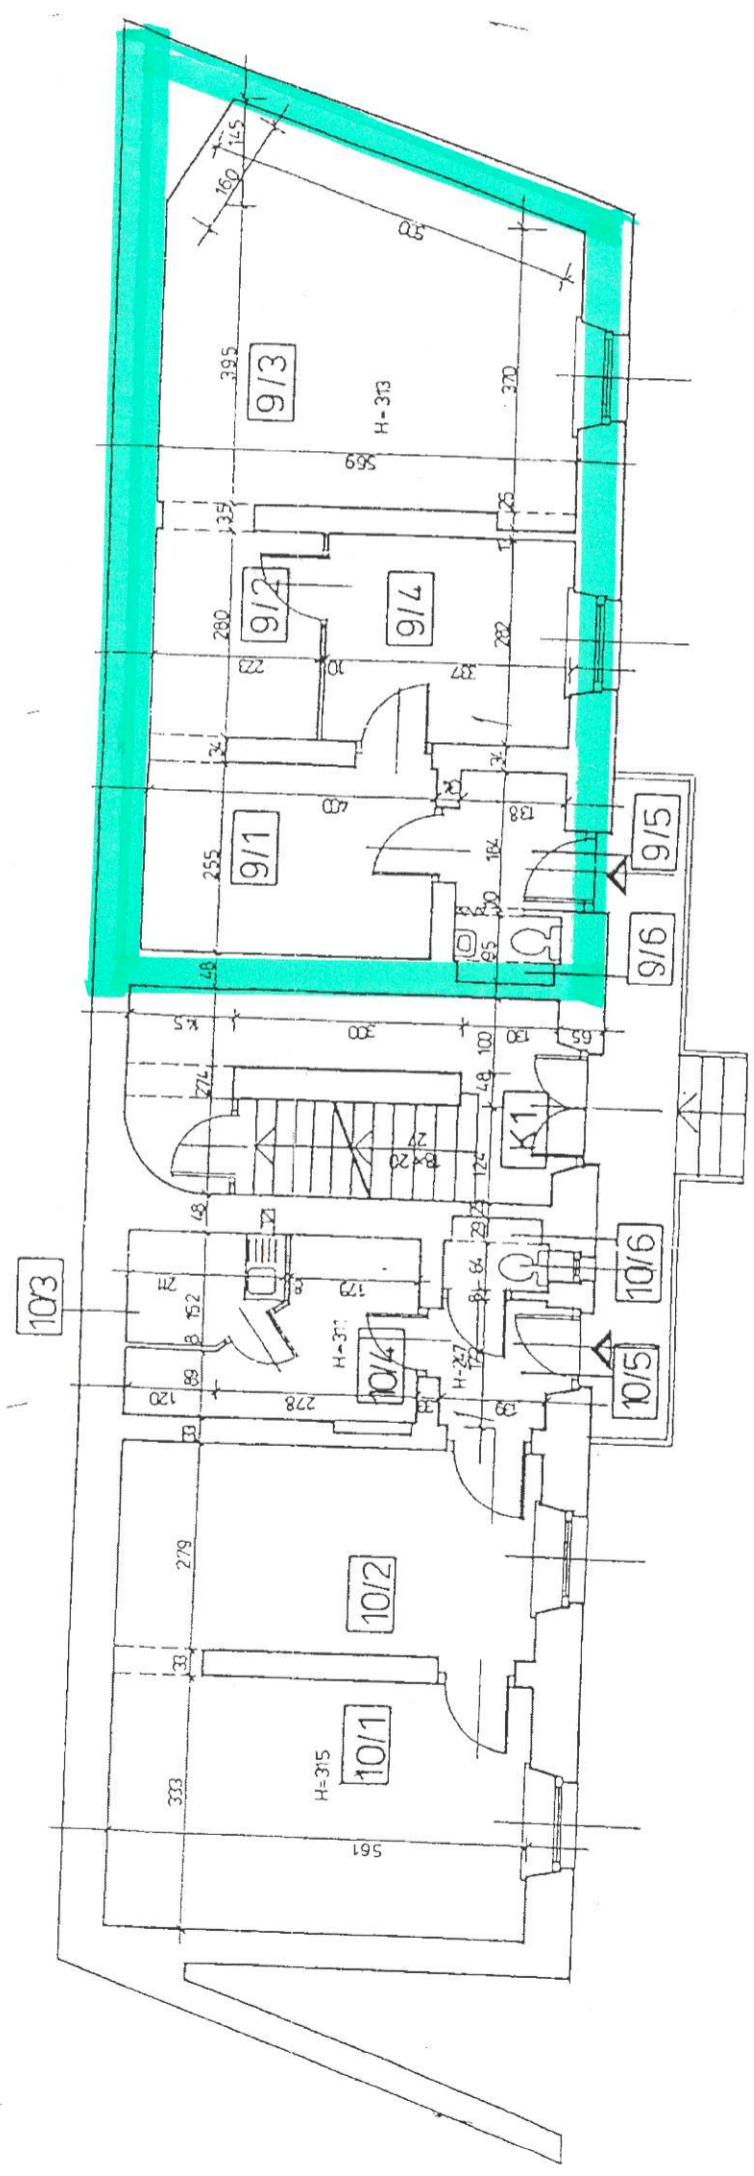

AMBIT ENGINEERING & DESIGN S.C. 31-621 KRAKÓW OS. BOHATERÓW WRZEŚNIA 39/72 TEL. 012 / 647 16 39, FAX 012 / 641 66 13	DATA	01.05.05
TEMAT	SKALA	1:100
USTANOWIENIE ODREBNEJ WŁASNOŚCI LOKALI	OBIEKT	BUDYNEK MIESZKALNO-USŁUGOWY WIELORODZINNY KRAKÓW, UL. PIŁSUDSKIEGO 21
BUDYNEK OFICYNY - RZUT PARTERU	PROJEKTOWAŁ	ARCH. GRAŻYNA STRZAŁKA-ORKISZ
UPRAWNIENIA	PROJEKTOWAŁ	UPR. BPP 81/80
UPRAWNIENIA	ARCH. ANNA ROMER	UPR. BPP 31/83
FAZA		