


rzut II piętro - Humberta 3

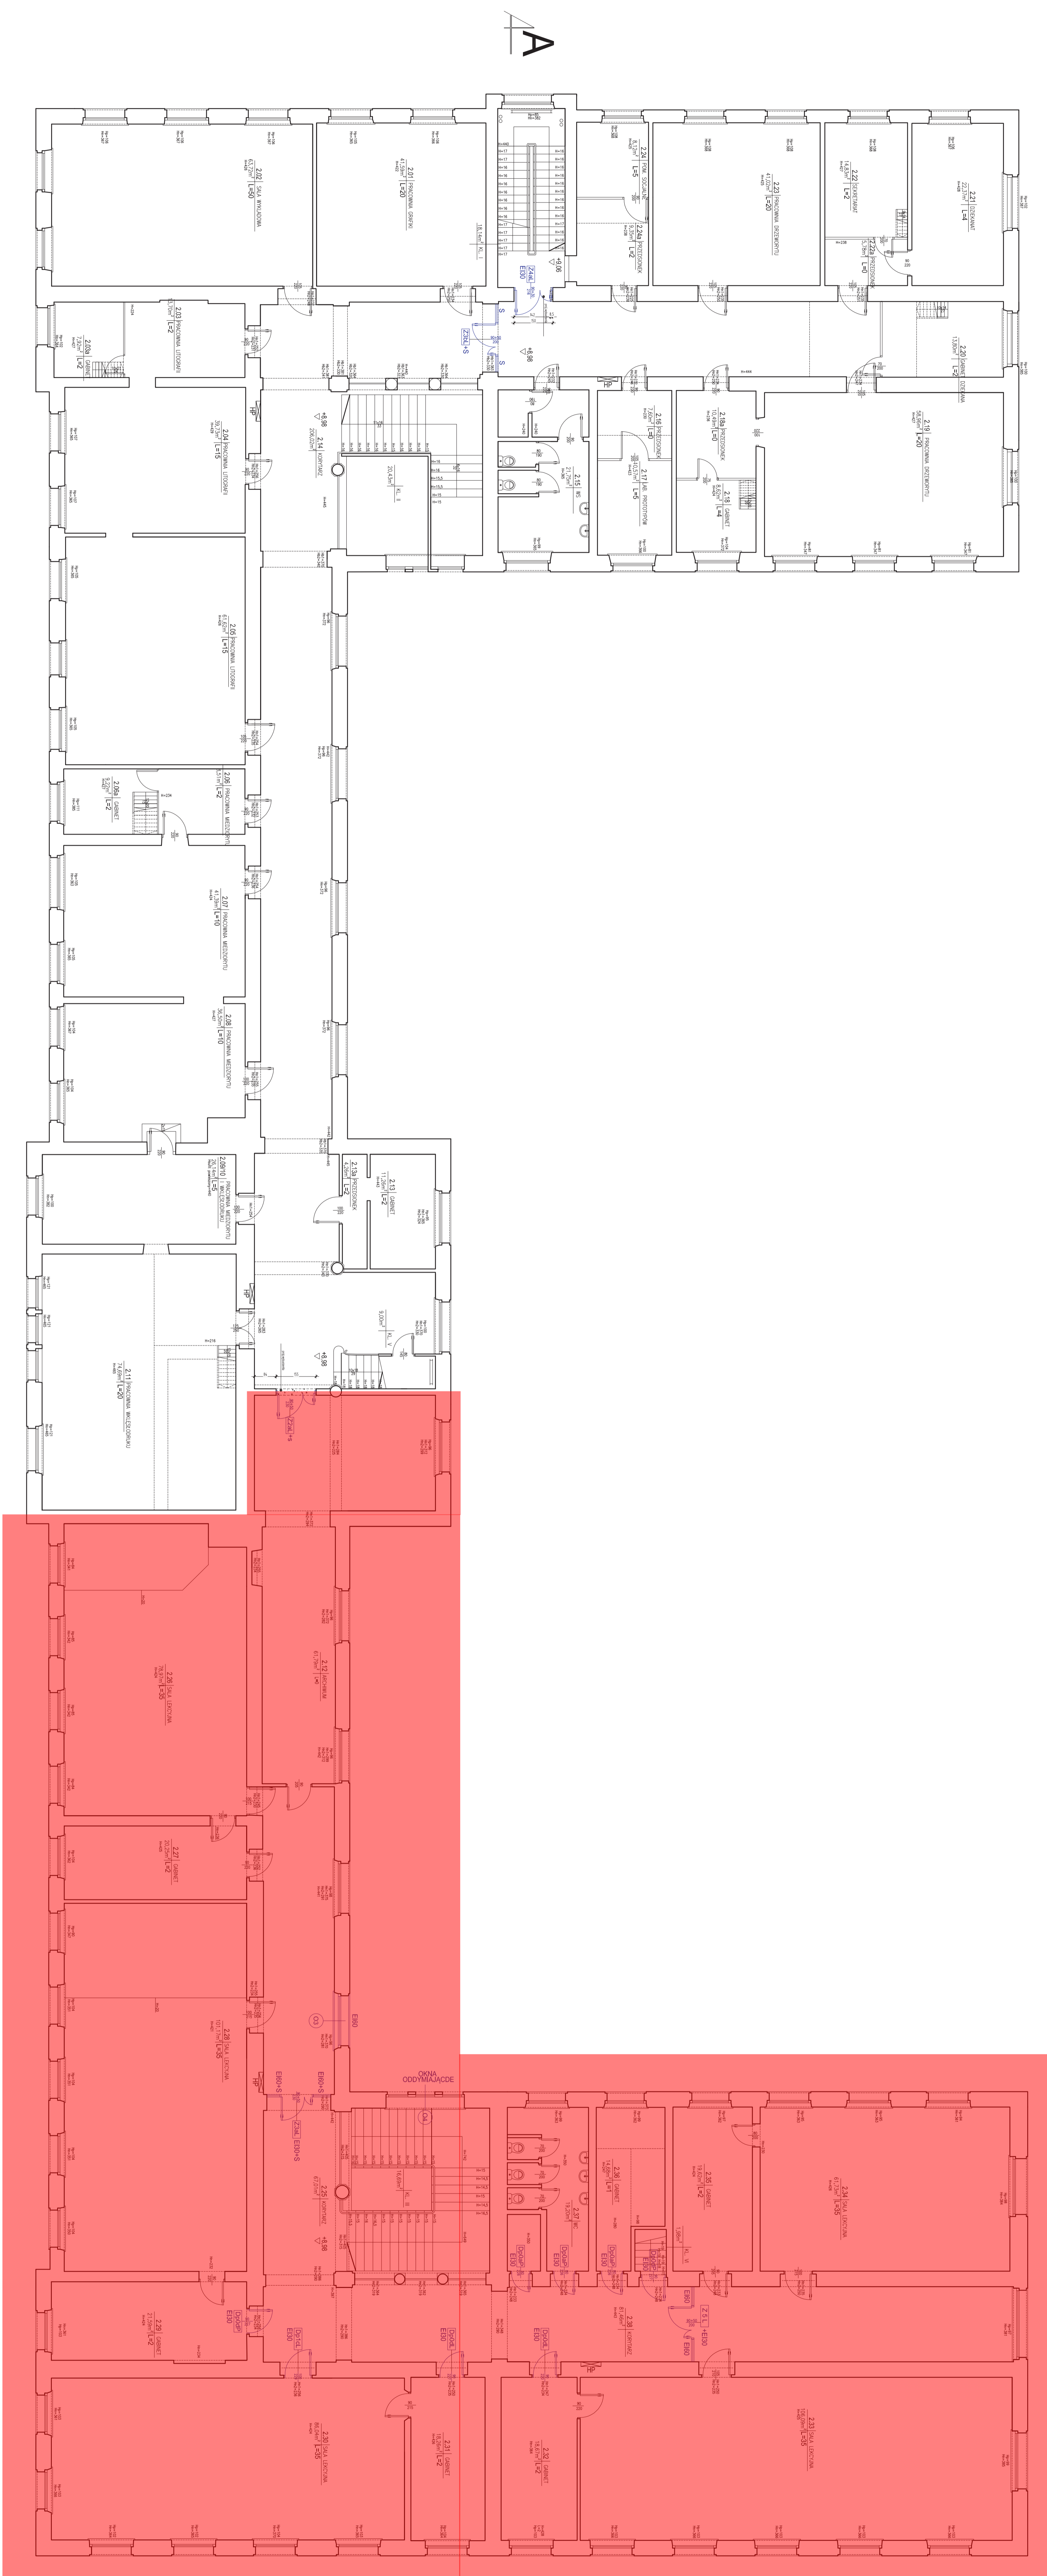

ARCHITEKTURA	
RZUT POZIOMY	
1:100	08.2014