


rzut poddasza - Humberta 3

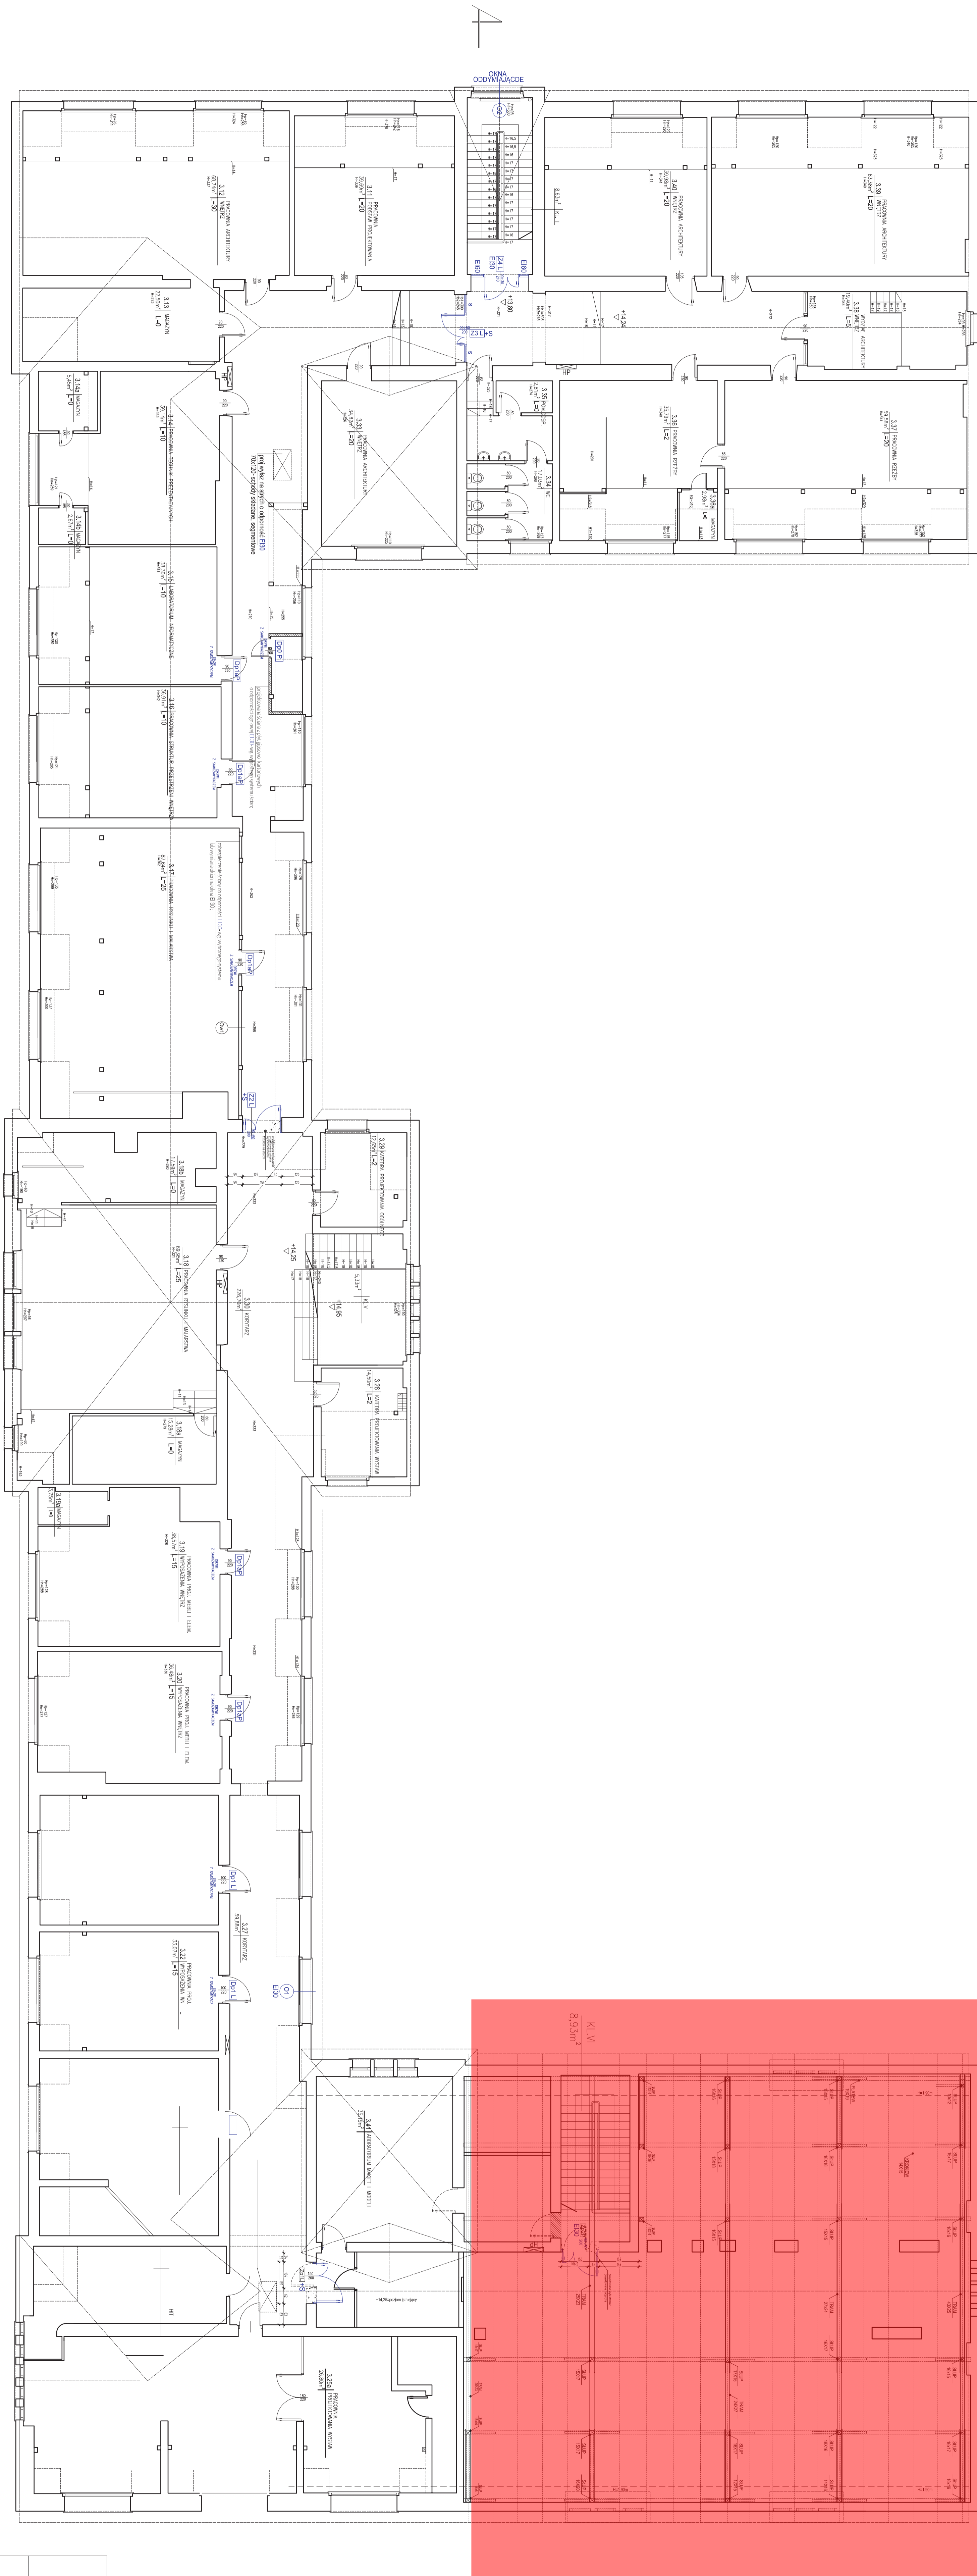

ARCHITECTURA	
RZUT POZIOMY	
1:100	08.2014