



rzut poziomu przyziemia - Humberta 3,  
przynależne piwnice: 00.01,00.02,00.46

A

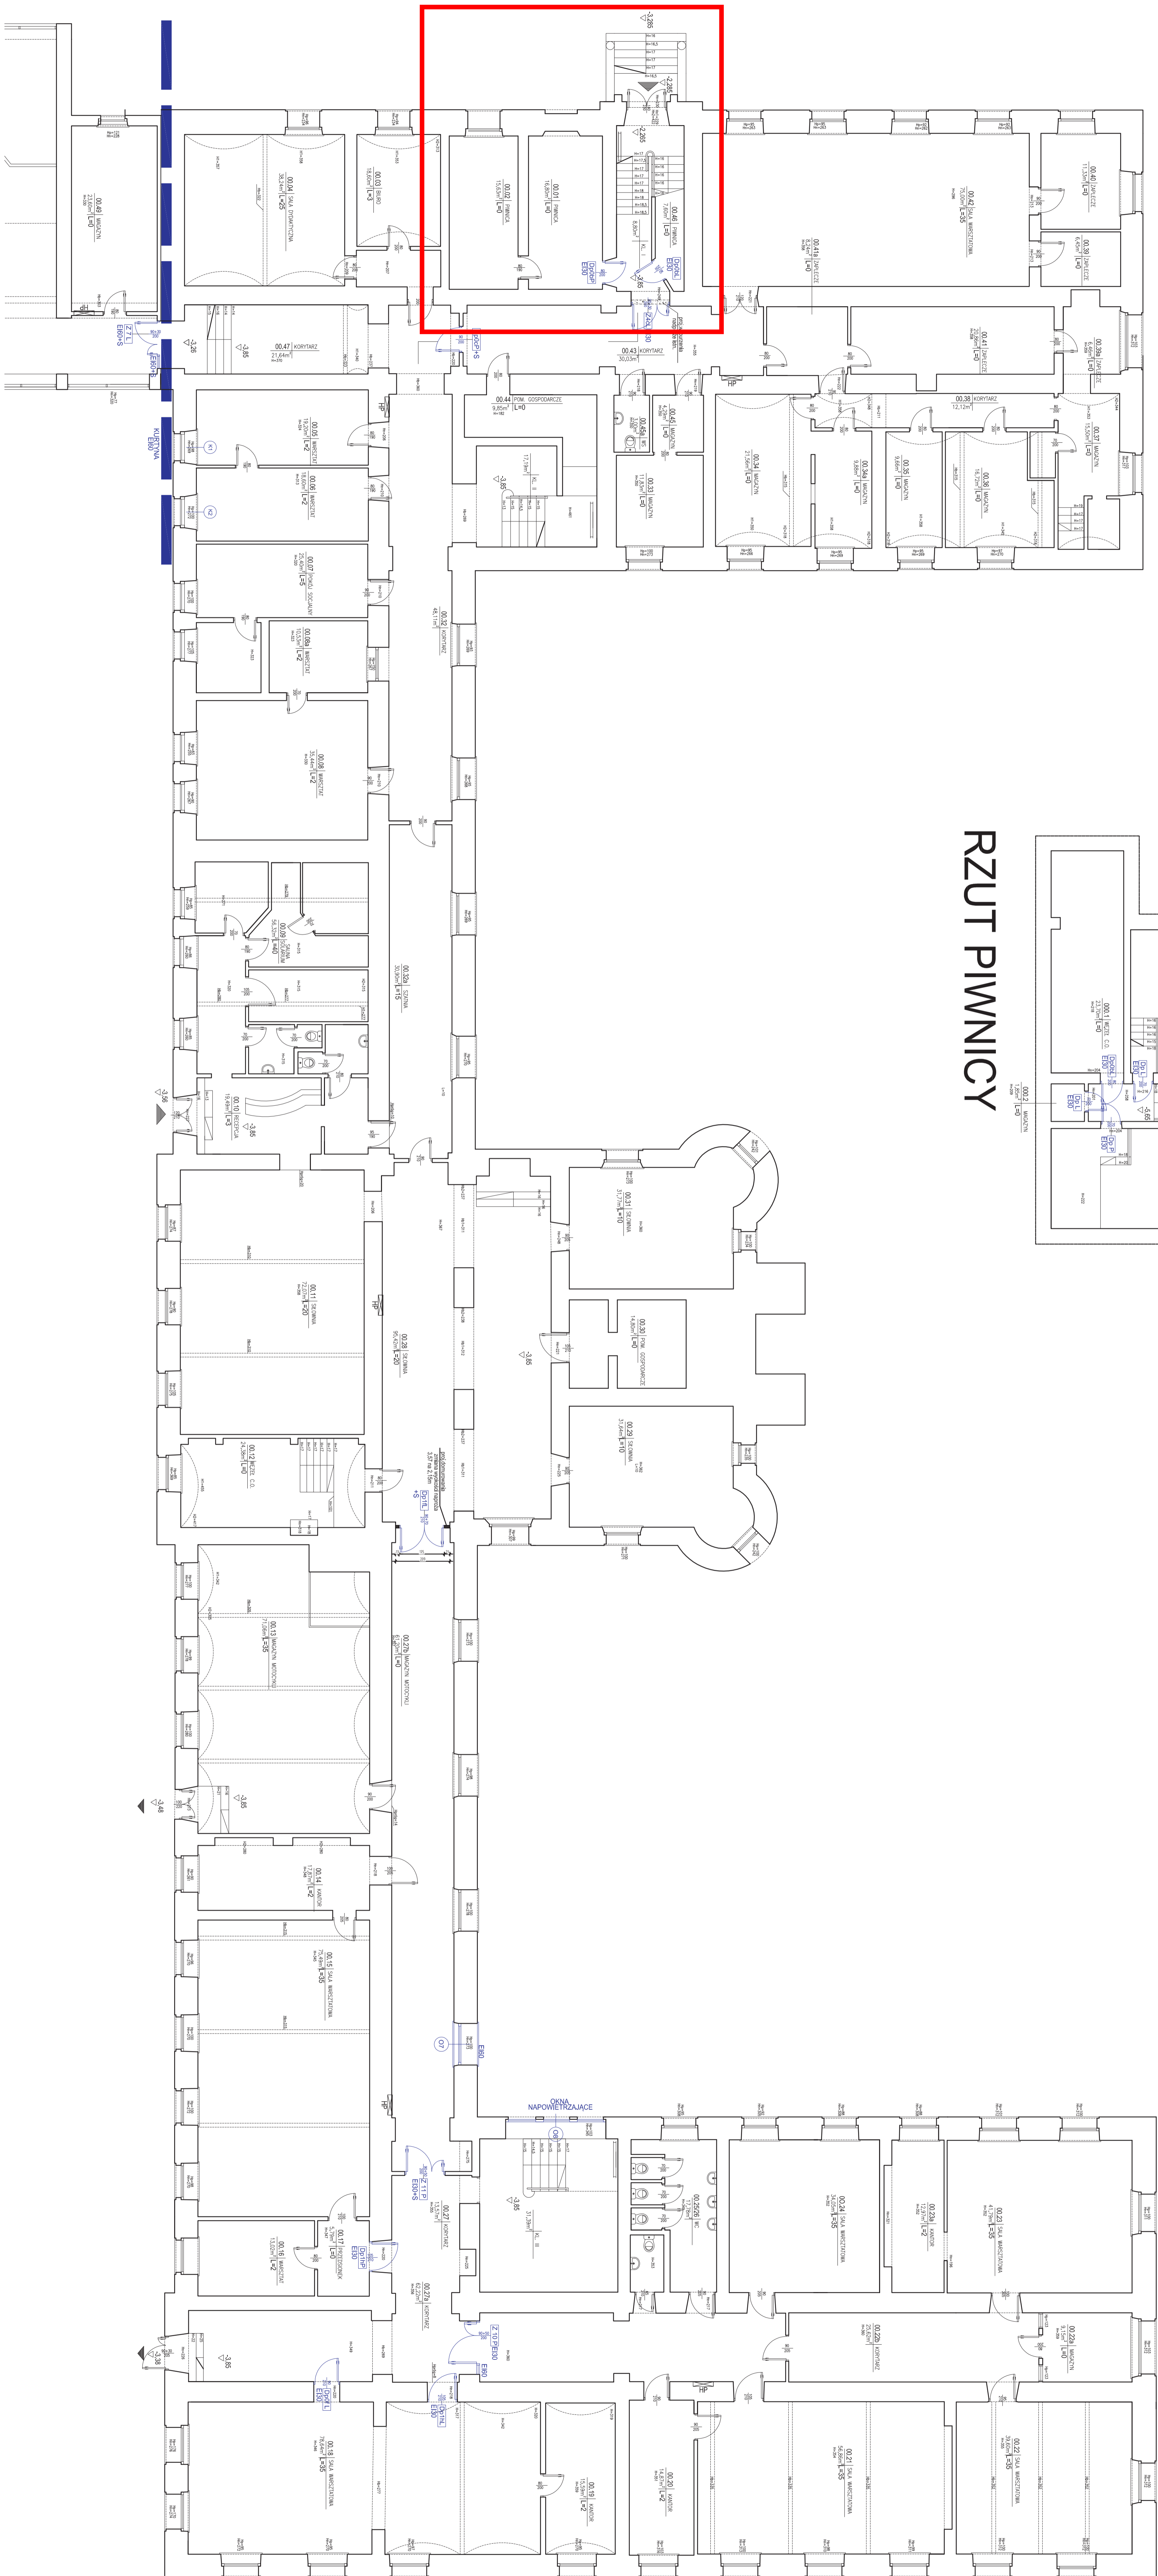

RZUT PIWNICY

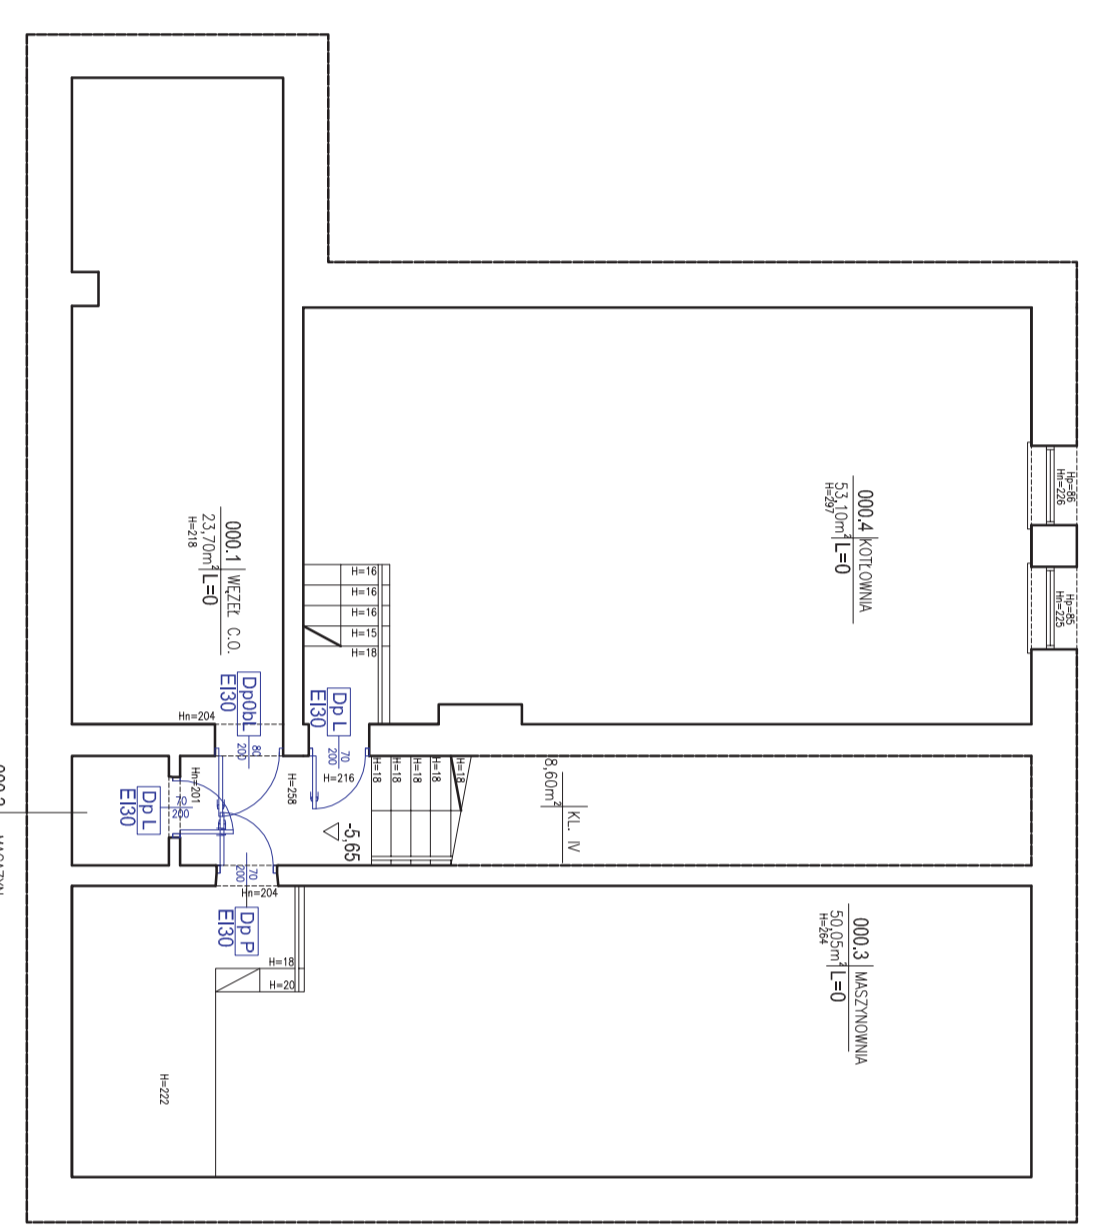

A