


ASP KRAKÓW
 PL. MATEJKI 13
 BASZTOWA 18
 PADEREWSKIEGO

Nie podlega opłacie skarbowej -
 na podstawie art. 2 ust. 1 lit h ustawy
 z dnia 16 listopada 2006 r. o
 opłacie skarbowej
 (Dz. U. Nr 225, poz. 1635 z późn. zm.)

PREZYDENT MIASTA KRAKOWA

GD-06-2.6642.....2015

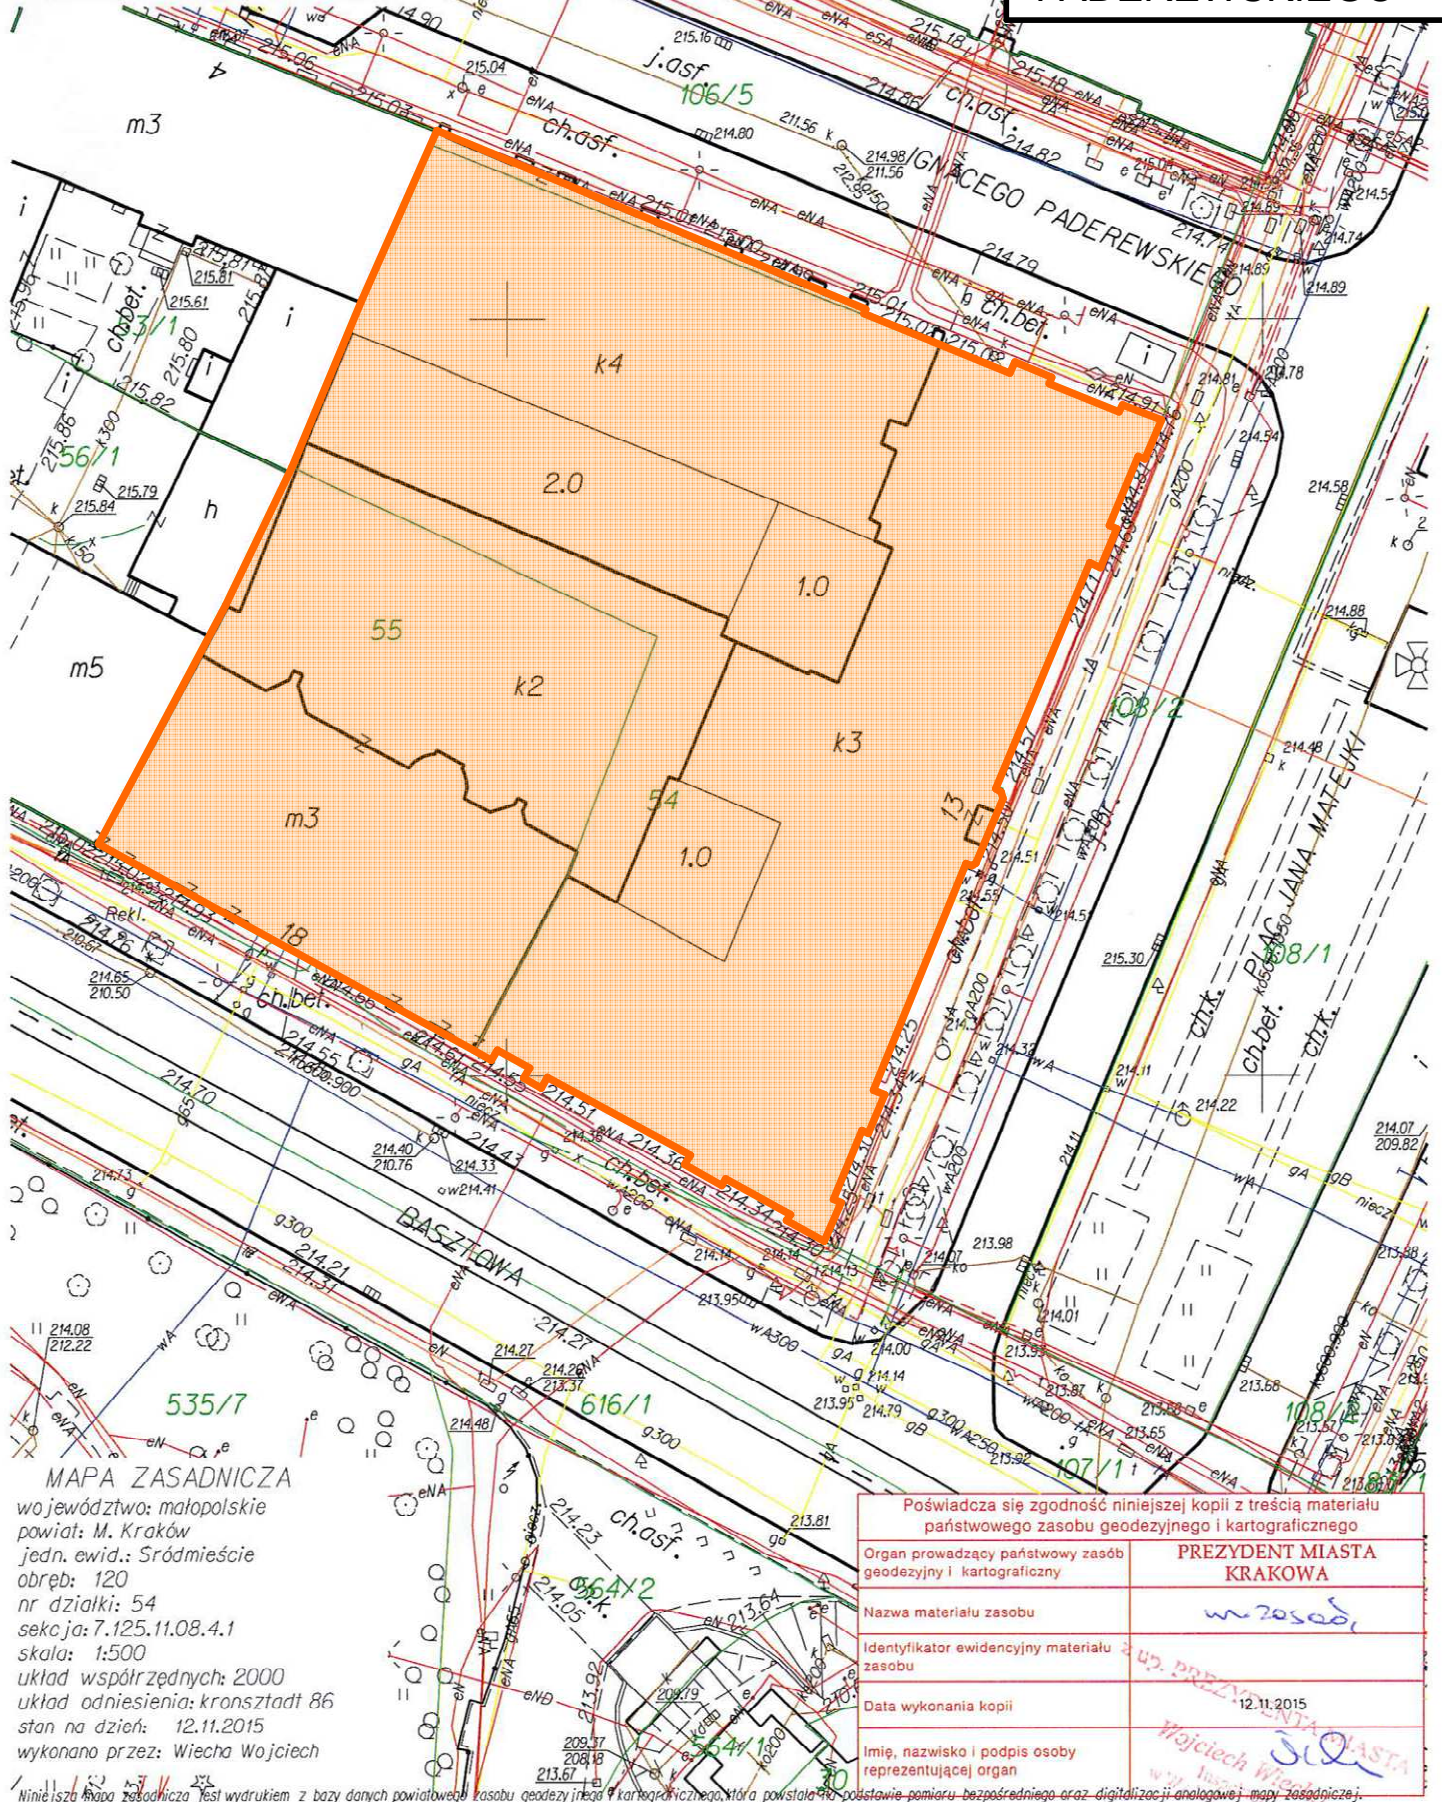

MAPA ZASADNICZA

województwo: małopolskie
 powiat: M. Kraków
 jedn. ewid.: Śródmieście
 obręb: 120
 nr działki: 54
 sekcja: 7.125.11.08.4.1
 skala: 1:500
 układ współrzędnych: 2000
 układ odniesienia: kronsztadt 86
 stan na dzień: 12.11.2015
 wykonano przez: Wiecha Wojciech

Niniejsza mapa zasadnicza jest wydrukiem z bazy danych powiatowego zasobu geodezyjnego i kartograficznego, która powstała na podstawie pomiaru bezpośredniego oraz digitalizacji analogowej mapy zasadniczej.

Poświadczam się zgodność niniejszej kopii z treścią materiału państwowego zasobu geodezyjnego i kartograficznego

Organ prowadzący państwowy zasób geodezyjny i kartograficzny	PREZYDENT MIASTA KRAKOWA
Nazwa materiału zasobu	w zasobie
Identyfikator ewidencyjny materiału zasobu	GD-06-2.6642
Data wykonania kopii	12.11.2015
Imię, nazwisko i podpis osoby reprezentującej organ	Wojciech Wiecha